



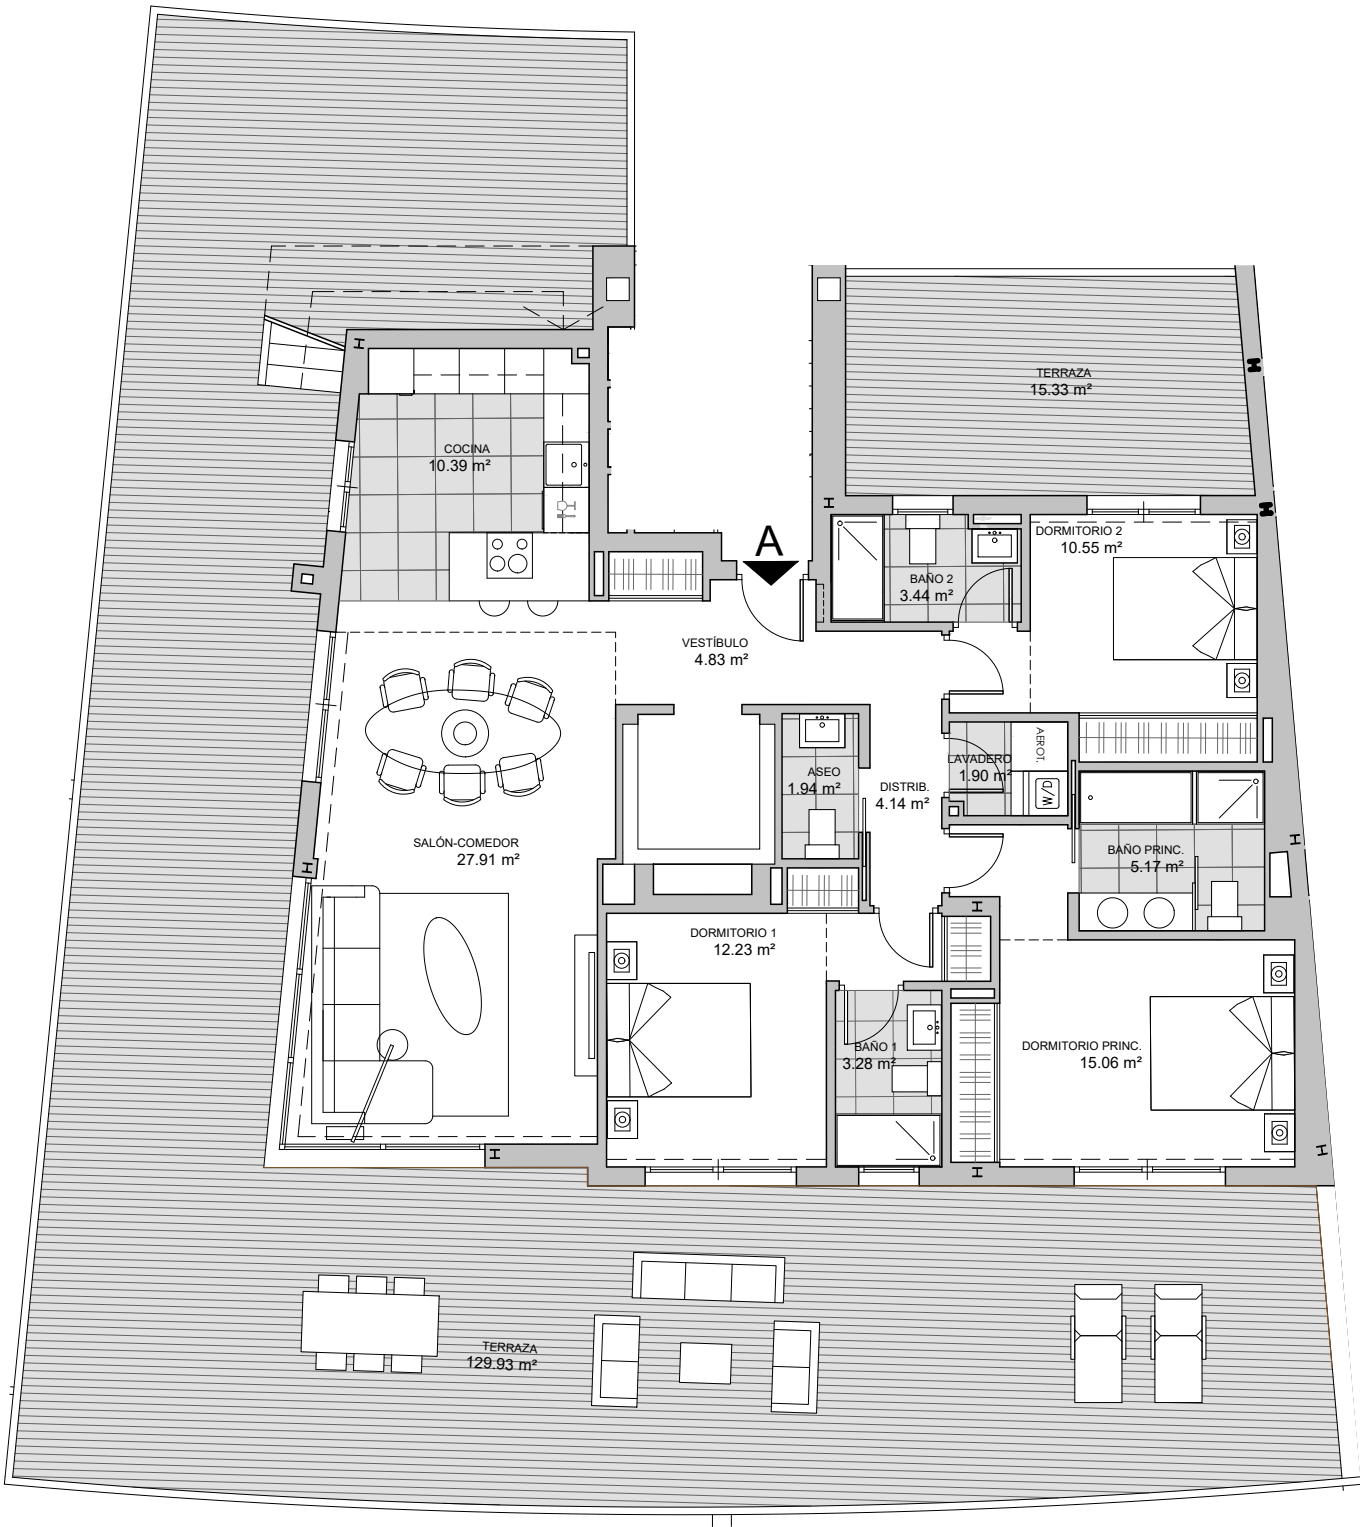

-3DORMITORIOS-
Bloque 2 Portal 3
P3-A

Parcela H Urb. Cortijo Colorado
Mijas, Málaga.

SUPERFICIES	m²
Superficie construida interior + PPZC	135.78
Superficie construida exterior	237.41
Total construida	373.19
DECRETO 218/2005	
Superficie útil	110.91
Superficie construida	167.07

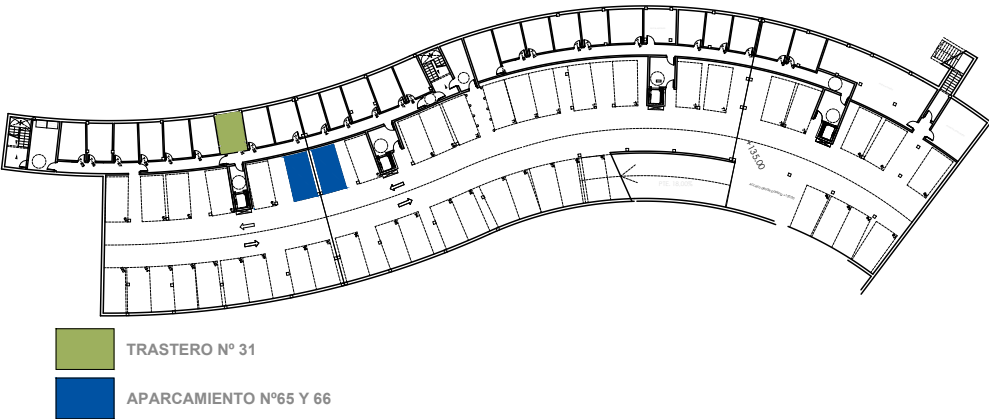

Imágenes no contractuales y meramente ilustrativas sujetas a modificaciones de orden técnico, jurídico o comercial de la dirección facultativa o autoridad competente. Las infografías de las fachadas, elementos comunes y restantes espacios orientativos y podrán ser objeto de verificación o modificación en los proyectos técnicos. El mobiliario de las infografías interiores no está incluido y el equipamiento de las viviendas será el indicado en la correspondiente memoria de calidades. La certificación energética se corresponde con la establecida en proyecto en trámite. Toda la información y entrega de documentación se hará según lo establecido en el REAL Decreto 515/1989 y demás normas que pudieran complementarlo ya sean de carácter estatal o autonómico.