


N
Vivienda 2 Dormitorios
Planta Solarium - Vivienda 8

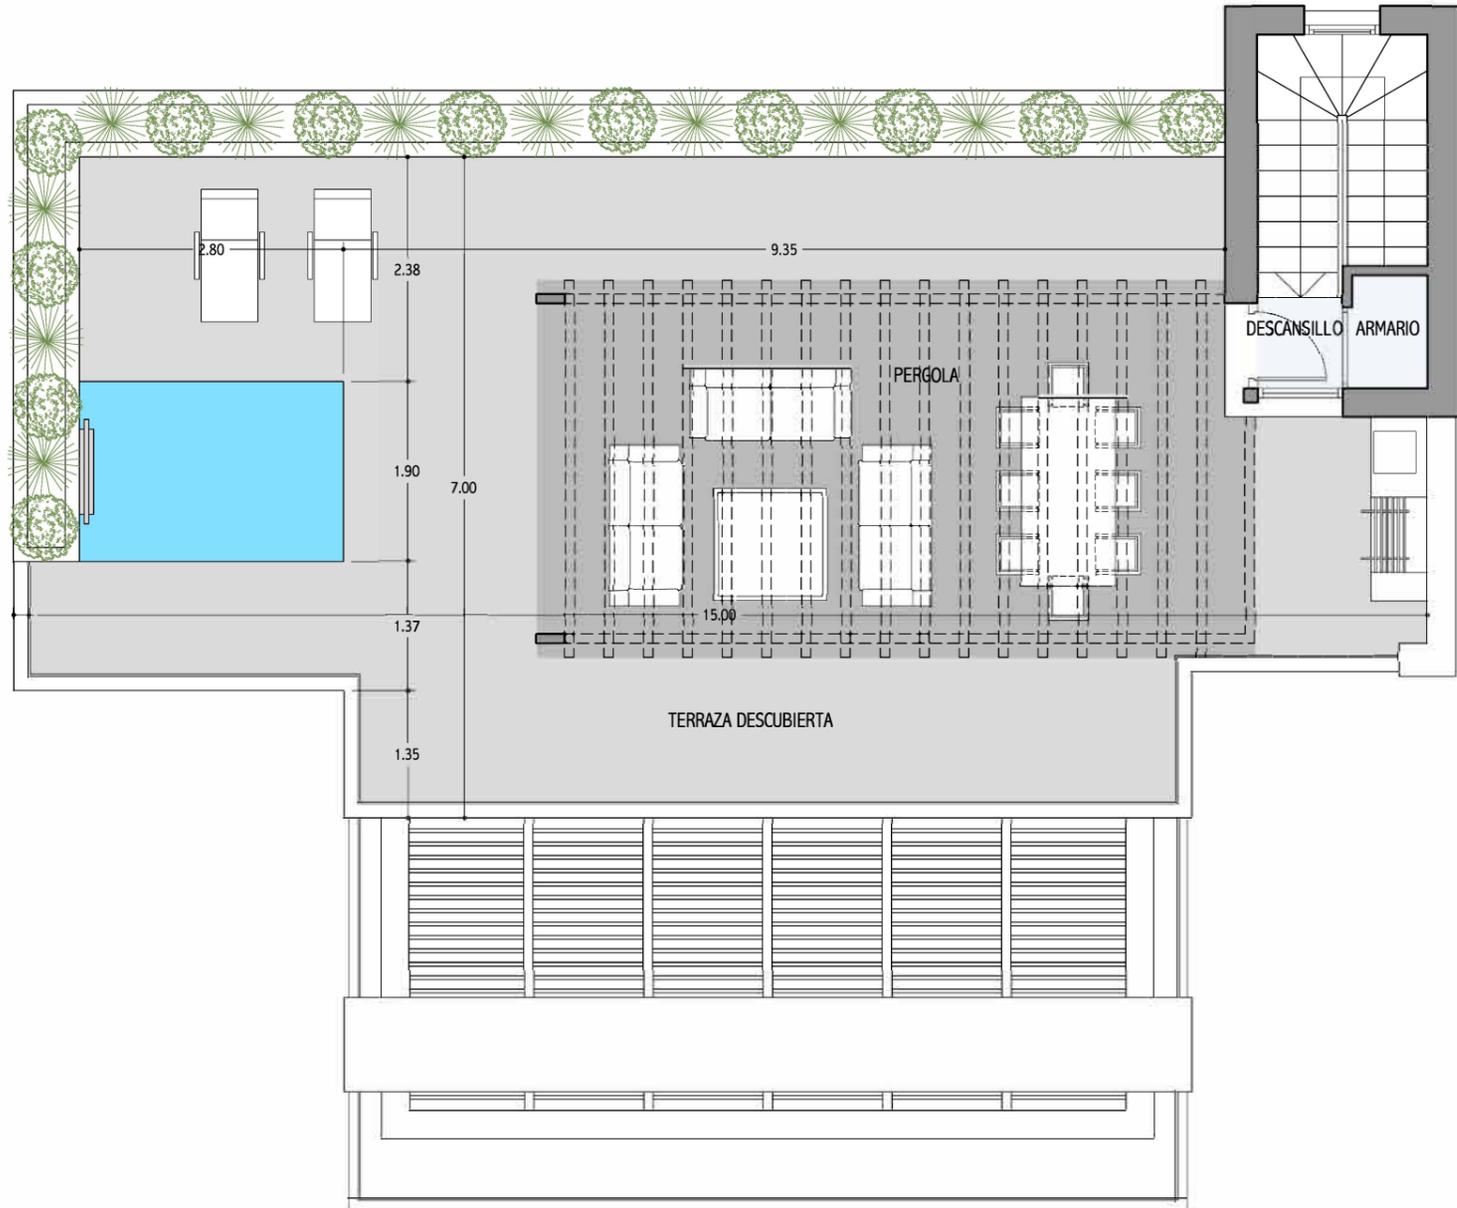

Superficie útil interior	91.65 m ²
Superficie útil terraza descubierta	6.55 m ²
Superficie útil pérgola	57.75 m ²
Superficie útil solarium	54.15 m ²
Total útil	210.10 m²

Superficie construida interior	125.58 m ²
Superficie construida terraza descubierta	9.05 m ²
Superficie construida pérgola	57.82 m ²
Superficie construida solarium	70.38 m ²
Total construida + PPZC	285.89 m²

DECRETO 218 / 2005	
Superficie útil	100.81 m ²
Superficie construida	148.64 m ²

Urbanizacion "La Alborada"
Parcela RN-10
Benahavís - Málaga

ESCALA 1/75
ESCALA GRAFICA

