

ESCALA GRÁFICA



Imágenes no contractuales y meramente ilustrativas sujetas a modificaciones de orden técnico, jurídico o comercial de la dirección facultativa o autoridad competente. Las infografías de las fachadas, elementos comunes y restantes espacios orientativos y podrán ser objeto de verificación o modificación en los proyectos técnicos. El mobiliario de las infografías interiores no está incluido y el equipamiento de las viviendas será el indicado en la correspondiente memoria de calidades. La certificación energética se corresponde con la establecida en proyecto en trámite.
Toda la información y entrega de documentación se hará según lo establecido en el Rea Decreto 515/1989 y demás normas que pudieran complementarlo ya sean de carácter estatal o autonómico.

Residencial South Bay


Las Mesas Estepona - Malaga

Parcela R-15. Sector SUP-R-4 Las Mesas. Estepona. Malaga



Bloque 3 Esc. 1 PL-1


Localización

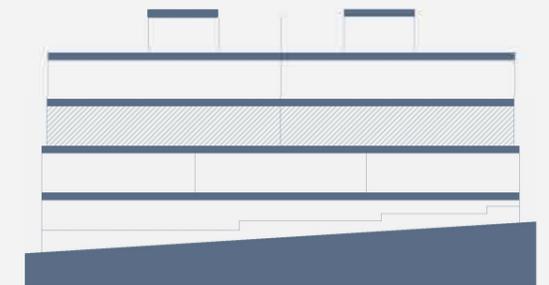

Residencial South Bay

Las Mesas Estepona - Malaga

Parcela R-15. Sector SUP-R-4 Las Mesas. Estepona. Malaga

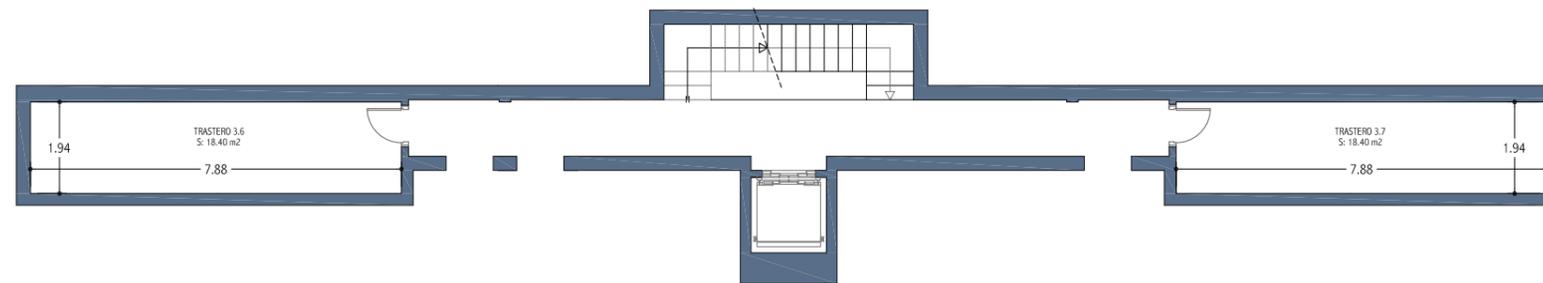



ESCALA GRÁFICA



Imágenes no contractuales y meramente ilustrativas sujetas a modificaciones de orden técnico, jurídico o comercial de la dirección facultativa o autoridad competente. Las infografías de las fachadas, elementos comunes y restantes espacios orientativas y podrán ser objeto de verificación o modificación en los proyectos técnicos. El mobiliario de las infografías interiores no está incluido y el equipamiento de las viviendas será el indicado en la correspondiente memoria de calidades. La certificación energética se corresponde con la establecida en proyecto en trámite.
Toda la información y entrega de documentación se hará según lo establecido en el Rea Decreto 515/1989 y demás normas que pudieran complementarlo ya sean de carácter estatal o autonómico.

Bloque 3 Esc. 1 PL-2 Trasteros

Localización

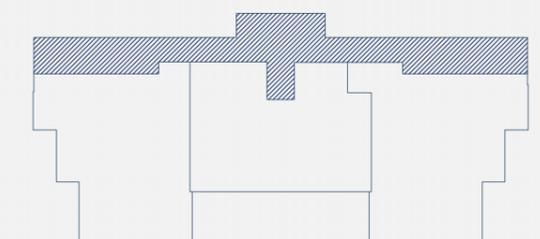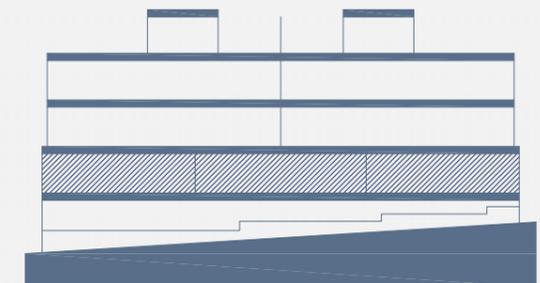

Residencial South Bay



Las Mesas Estepona - Malaga

Parcela R-15. Sector SUP-R-4 Las Mesas. Estepona. Malaga



Bloque 3 Esc. 1 PL-2

Localización

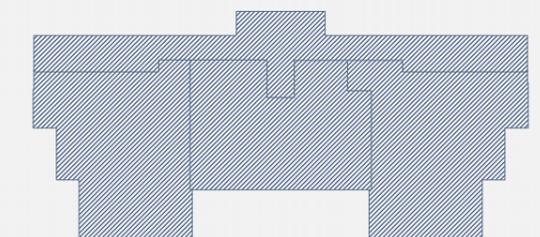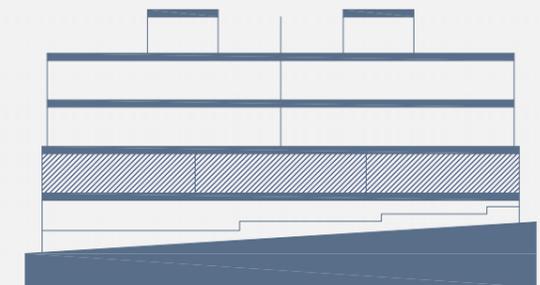

ESCALA GRÁFICA



Imágenes no contractuales y meramente ilustrativas sujetas a modificaciones de orden técnico, jurídico o comercial de la dirección facultativa o autoridad competente. Las infografías de las fachadas, elementos comunes y restantes espacios orientativos y podrán ser objeto de verificación o modificación en los proyectos técnicos. El mobiliario de las infografías interiores no está incluido y el equipamiento de las viviendas será el indicado en la correspondiente memoria de calidades. La certificación energética se corresponde con la establecida en proyecto en trámite. Toda la información y entrega de documentación se hará según lo establecido en el Real Decreto 515/1989 y demás normas que pudieran complementarlo ya sean de carácter estatal o autonómico.

Residencial South Bay




Las Mesas Estepona - Malaga

Parcela R-15. Sector SUP-R-4 Las Mesas. Estepona. Malaga



Bloque 3 Esc. 1 PL-3

Localización

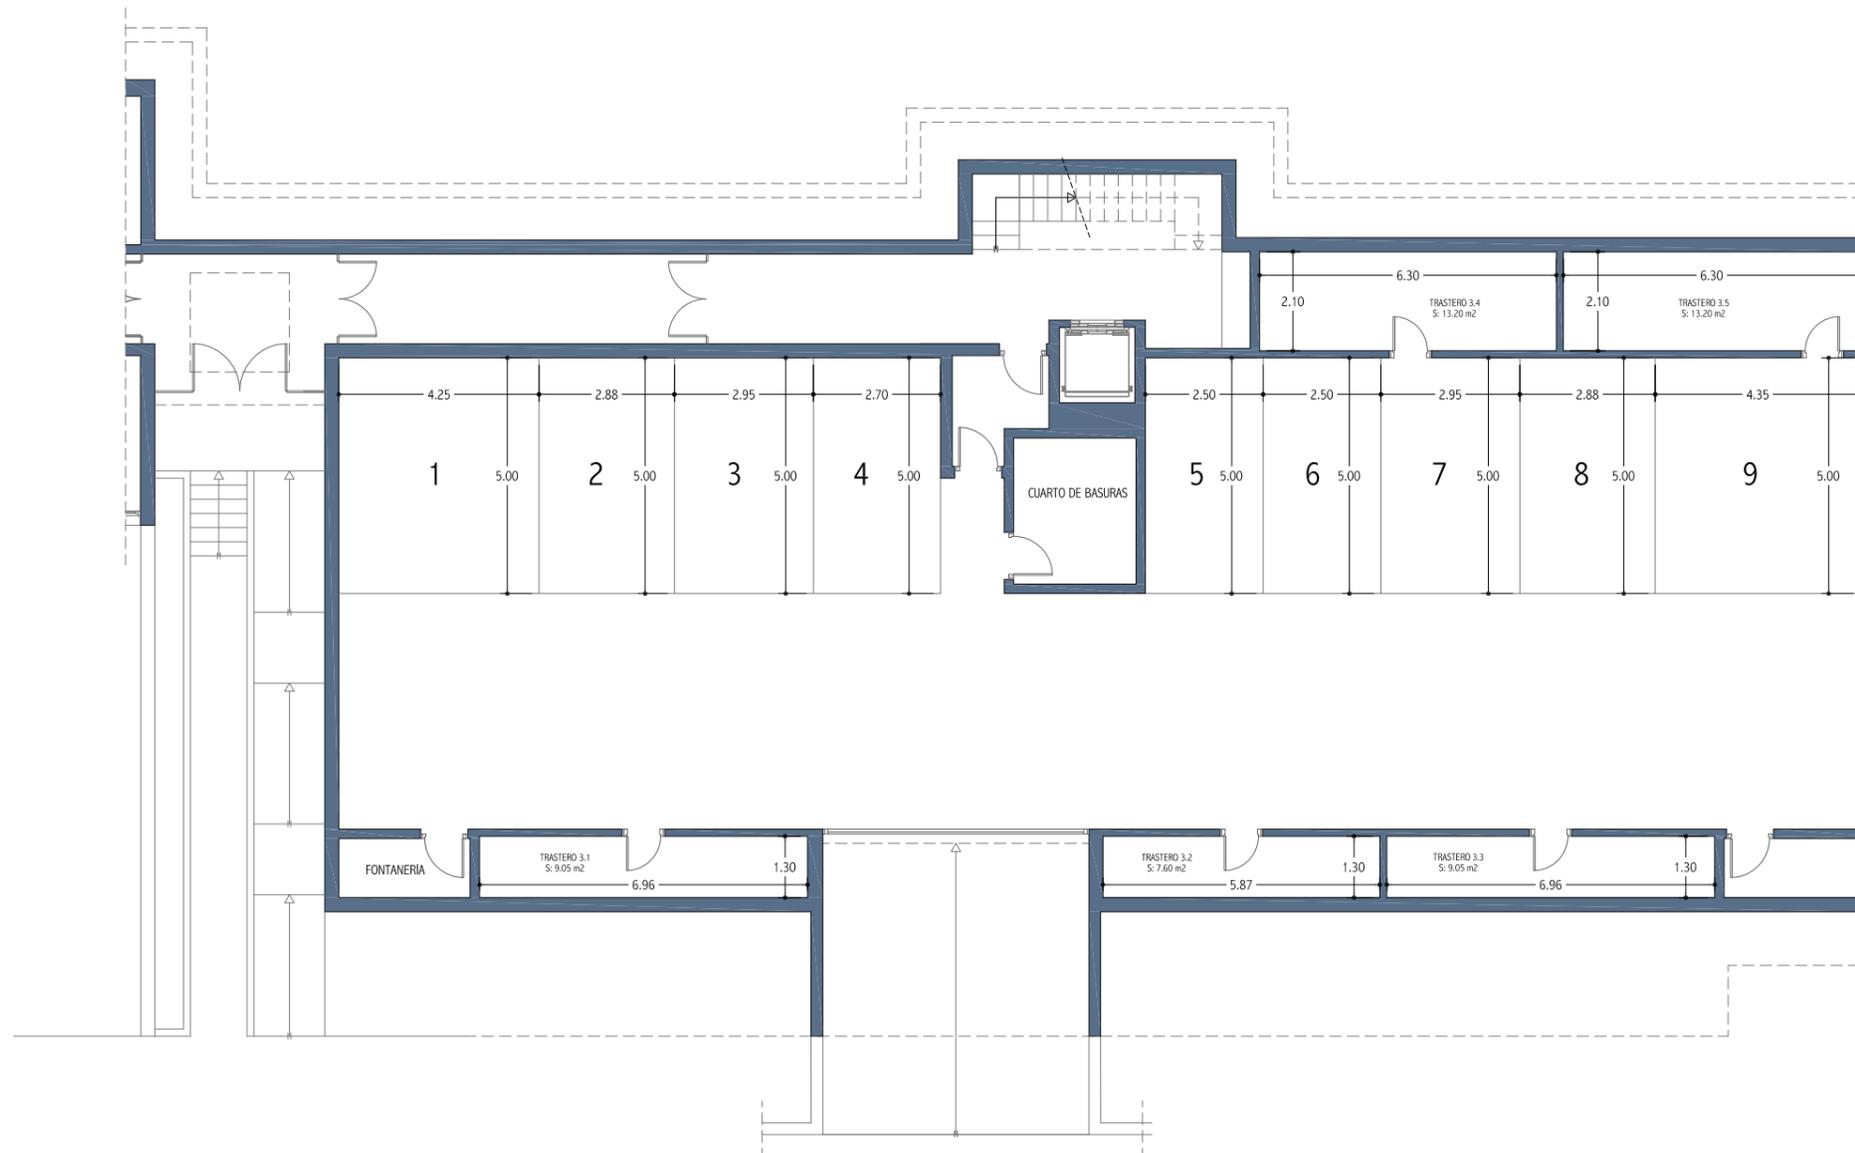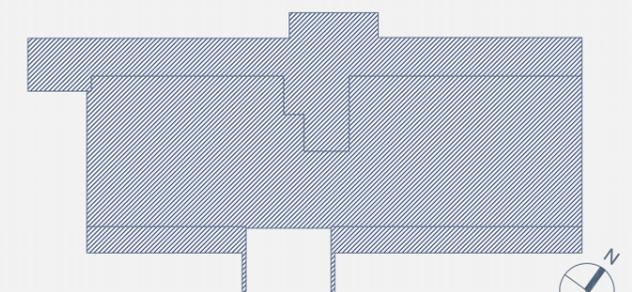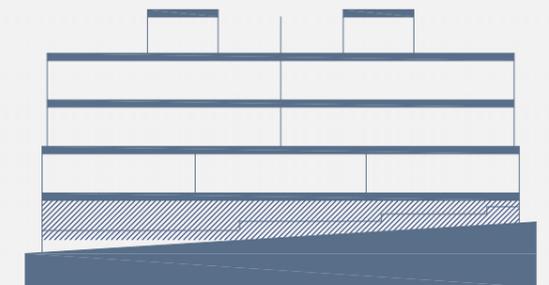

ESCALA GRÁFICA



Imágenes no contractuales y meramente ilustrativas sujetas a modificaciones de orden técnico, jurídico o comercial de la dirección facultativa o autoridad competente. Las infografías de las fachadas, elementos comunes y restantes espacios orientativos y podrán ser objeto de verificación o modificación en los proyectos técnicos. El mobiliario de las infografías interiores no está incluido y el equipamiento de las viviendas será el indicado en la correspondiente memoria de calidades. La certificación energética se corresponde con la establecida en proyecto en trámite. Toda la información y entrega de documentación se hará según lo establecido en el Real Decreto 515/1989 y demás normas que pudieran complementarlo ya sean de carácter estatal o autonómico.

Residencial South Bay




Las Mesas Estepona - Malaga

Parcela R-15. Sector SUP-R-4 Las Mesas. Estepona. Malaga



Bloque 3 Esc. 1 PL 0

Localización

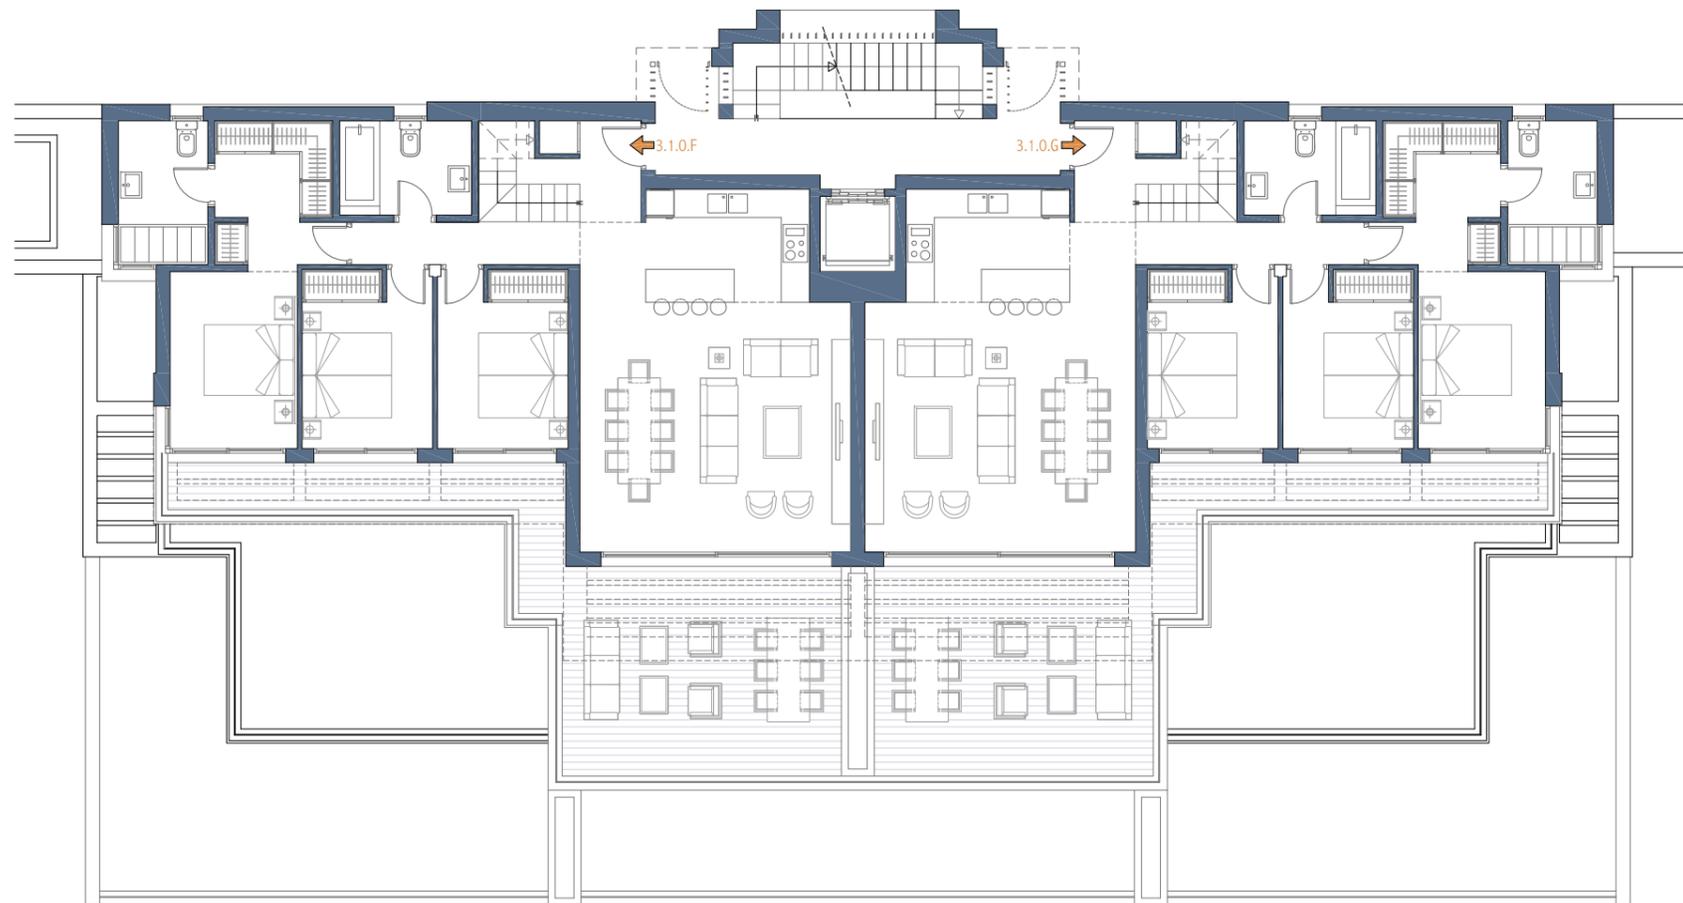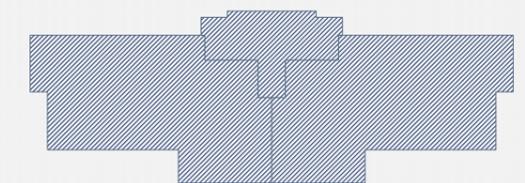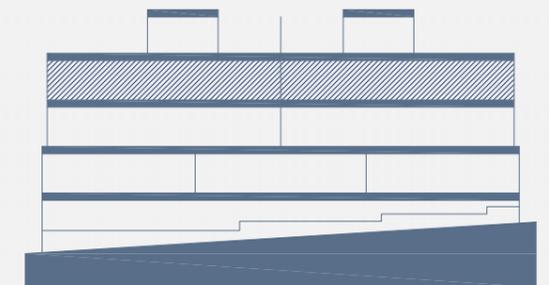

ESCALA GRÁFICA



Imágenes no contractuales y meramente ilustrativas sujetas a modificaciones de orden técnico, jurídico o comercial de la dirección facultativa o autoridad competente. Las infografías de las fachadas, elementos comunes y restantes espacios orientativos y podrán ser objeto de verificación o modificación en los proyectos técnicos. El mobiliario de las infografías interiores no está incluido y el equipamiento de las viviendas será el indicado en la correspondiente memoria de calidades. La certificación energética se corresponde con la establecida en proyecto en trámite. Toda la información y entrega de documentación se hará según lo establecido en el Real Decreto 515/1989 y demás normas que pudieran complementarlo ya sean de carácter estatal o autonómico.



Residencial South Bay




Las Mesas Estepona - Malaga

Parcela R-15. Sector SUP-R-4 Las Mesas. Estepona. Malaga



Bloque 3 Esc. 1 PL Solarium

Localización

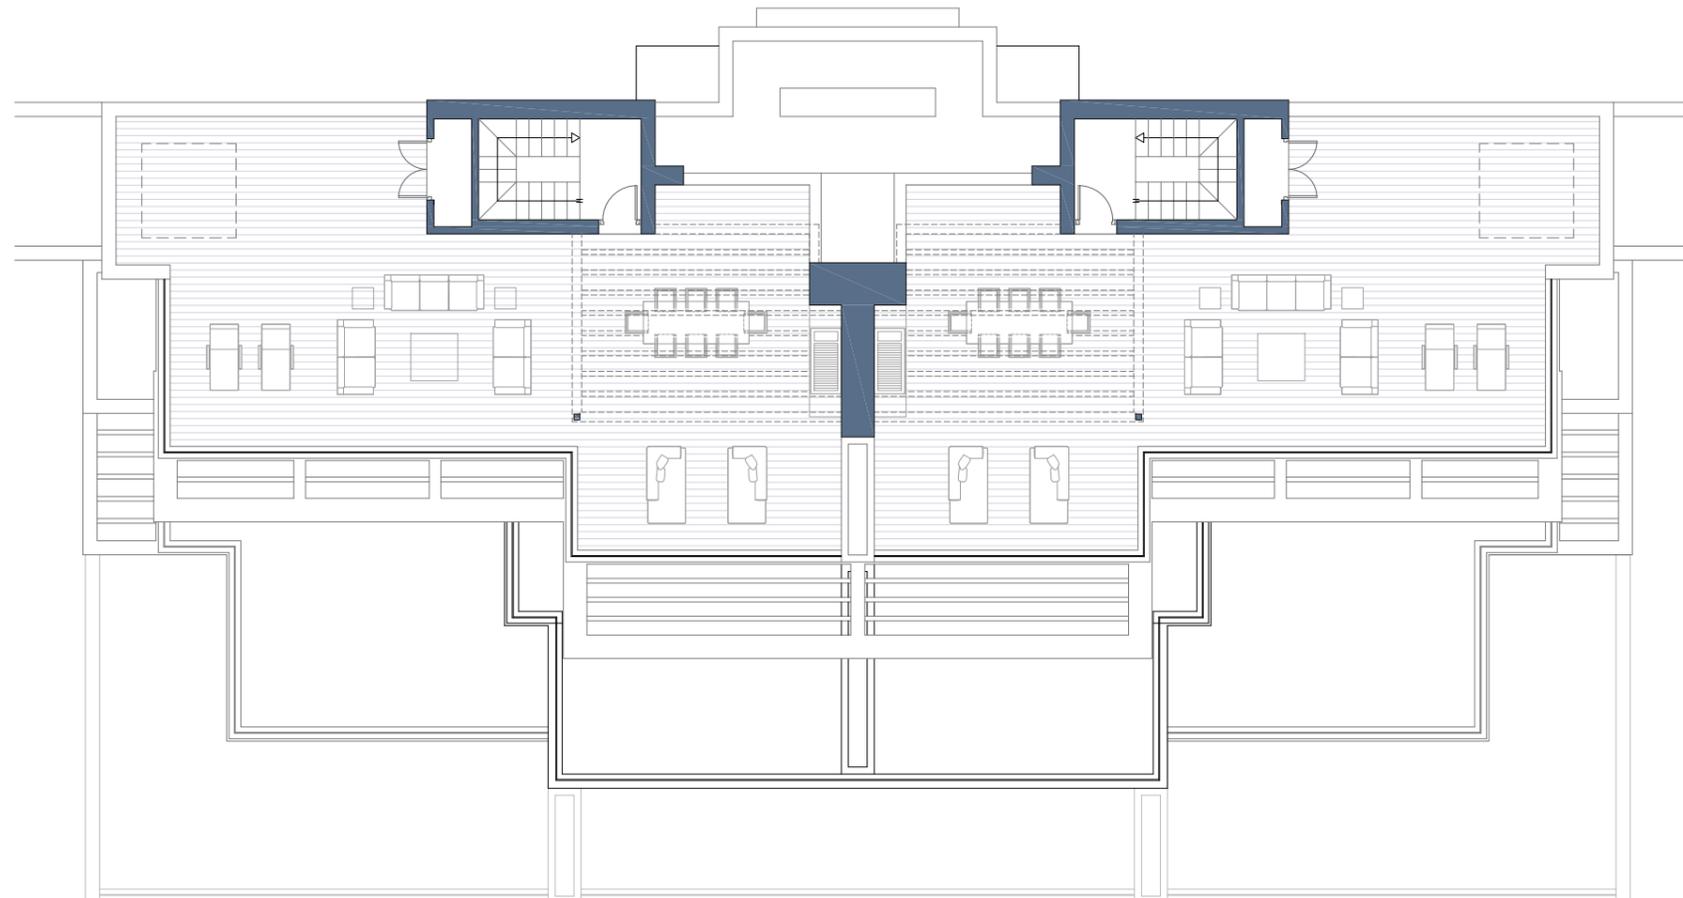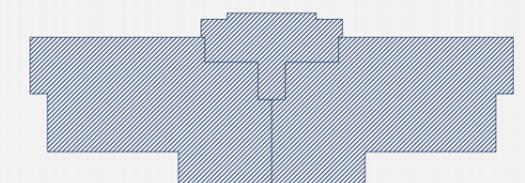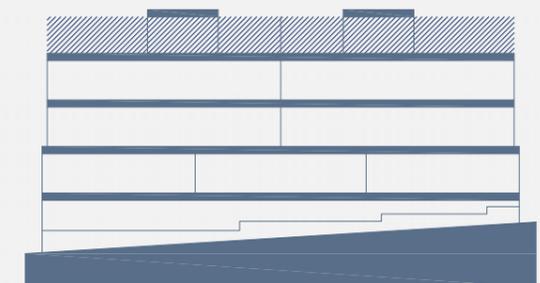

ESCALA GRÁFICA



Imágenes no contractuales y meramente ilustrativas sujetas a modificaciones de orden técnico, jurídico o comercial de la dirección facultativa o autoridad competente. Las infografías de las fachadas, elementos comunes y restantes espacios orientativos y podrán ser objeto de verificación o modificación en los proyectos técnicos. El mobiliario de las infografías interiores no está incluido y el equipamiento de las viviendas será el indicado en la correspondiente memoria de calidades. La certificación energética se corresponde con la establecida en proyecto en trámite. Toda la información y entrega de documentación se hará según lo establecido en el Rea Decreto 515/1989 y demás normas que pudieran complementarlo ya sean de carácter estatal o autonómico.




Residencial South Bay

Las Mesas Estepona - Malaga

Parcela R-15. Sector SUP-R-4 Las Mesas. Estepona. Malaga



Bloque 3 Esc. 1 PL-1 Pta. D

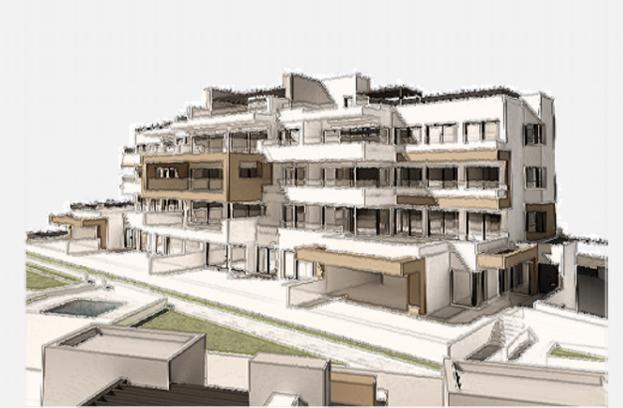

SUPERFICIES APROXIMADAS		m ²
Superficie útil interior		102.20
Superficie construida interior		120.71
Superficie construida exterior		196.43
Superficie construida ppZC		28.74

DECRETO 218/2005		m ²
Superficie útil		112.42
Superficie construida		225.17

Localización

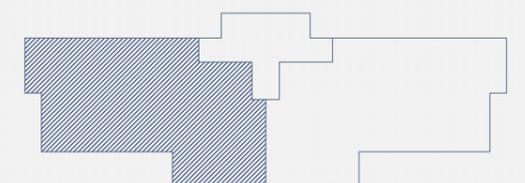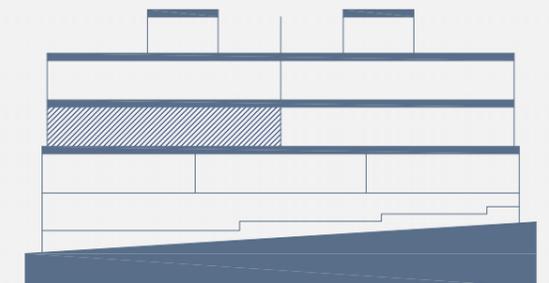

Imágenes no contractuales y meramente ilustrativas sujetas a modificaciones de orden técnico, jurídico o comercial de la dirección facultativa o autoridad competente. Las infografías de las fachadas, elementos comunes y restantes espacios orientativos y podrán ser objeto de verificación o modificación en los proyectos técnicos. El mobiliario de las infografías interiores no está incluido y el equipamiento de las viviendas será el indicado en la correspondiente memoria de calidades. La certificación energética se corresponde con la establecida en proyecto en trámite. Toda la información y entrega de documentación se hará según lo establecido en el Real Decreto 515/1989 y demás normas que pudieran complementarlo ya sean de carácter estatal o autonómico.

Residencial South Bay

Las Mesas Estepona - Malaga

Parcela R-15. Sector SUP-R-4 Las Mesas. Estepona. Malaga



Bloque 3 Esc. 1 PL-1 Pta. E



SUPERFICIES APROXIMADAS		m ²
Superficie útil interior		102.20
Superficie construida interior		120.71
Superficie construida exterior		196.43
Superficie construida ppZC		28.74


DECRETO 218/2005		m ²
Superficie útil		112.42
Superficie construida		225.17

Localización

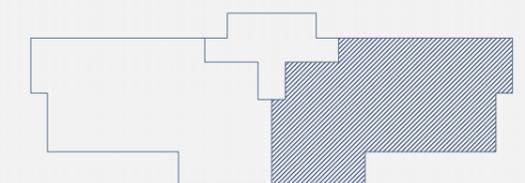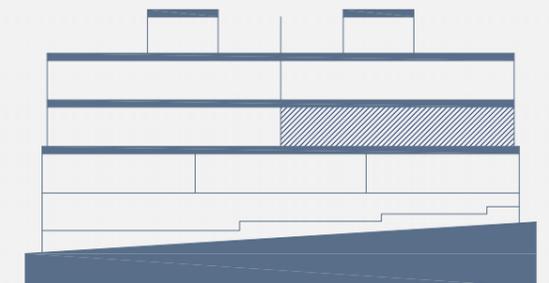

Imágenes no contractuales y meramente ilustrativas sujetas a modificaciones de orden técnico, jurídico o comercial de la dirección facultativa o autoridad competente. Las infografías de las fachadas, elementos comunes y restantes espacios orientativos y podrán ser objeto de verificación o modificación en los proyectos técnicos. El mobiliario de las infografías interiores no está incluido y el equipamiento de las viviendas será el indicado en la correspondiente memoria de calidades. La certificación energética se corresponde con la establecida en proyecto en trámite. Toda la información y entrega de documentación se hará según lo establecido en el Real Decreto 515/1989 y demás normas que pudieran complementarlo ya sean de carácter estatal o autonómico.



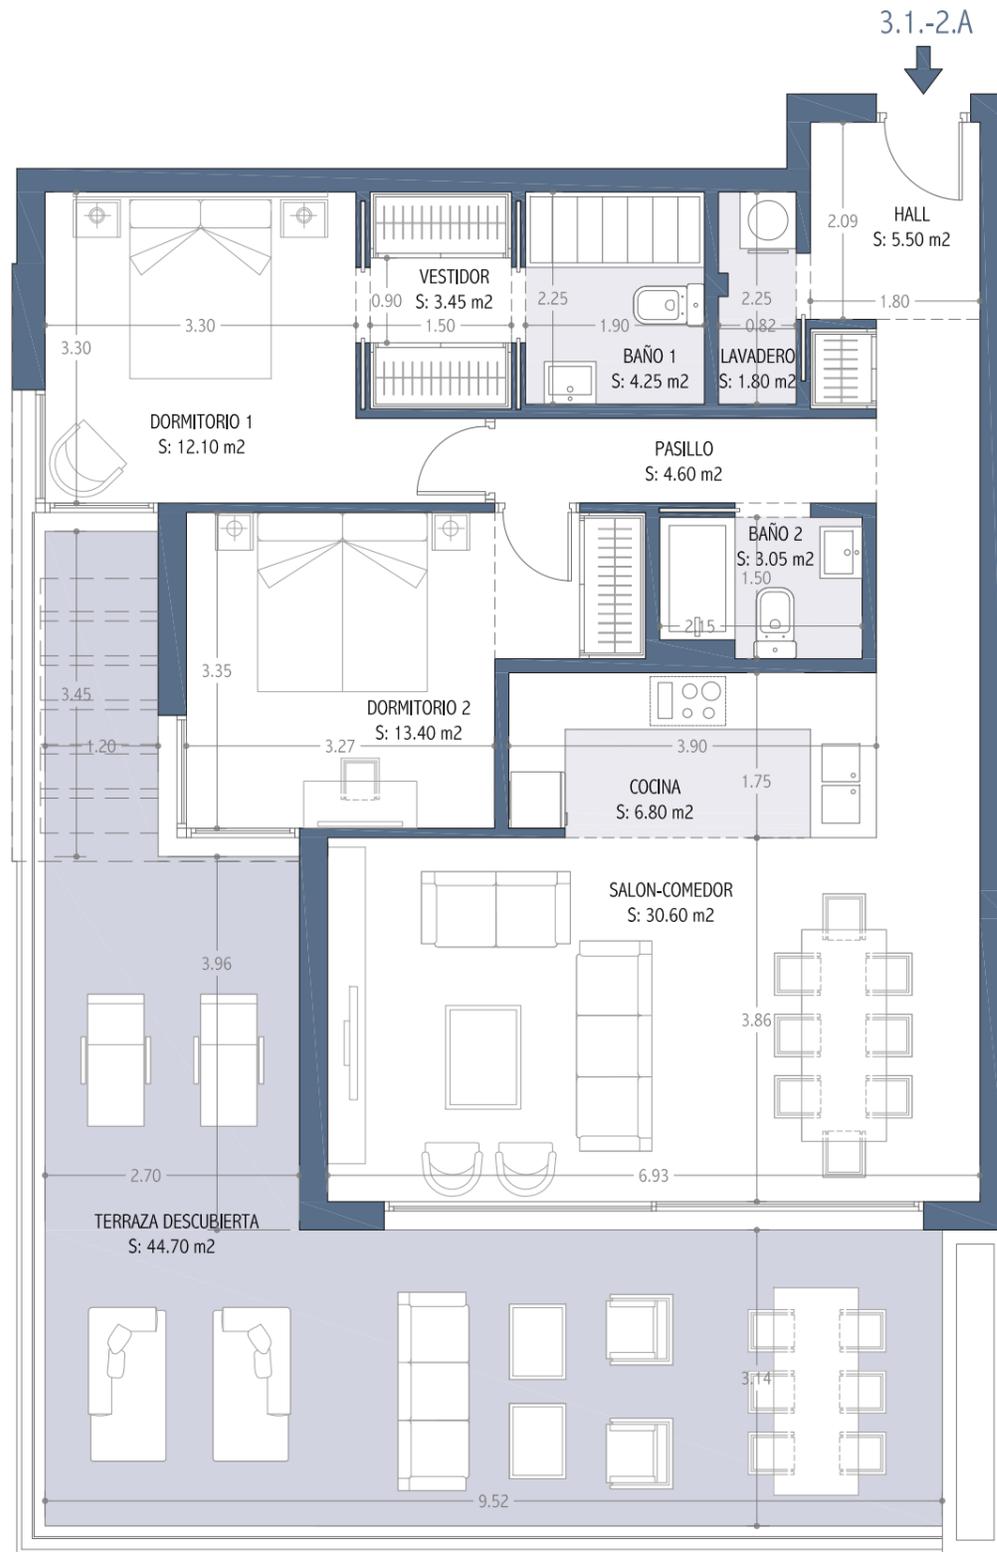

Imágenes no contractuales y meramente ilustrativas sujetas a modificaciones de orden técnico, jurídico o comercial de la dirección facultativa o autoridad competente. Las infografías de las fachadas, elementos comunes y restantes espacios orientativos y podrán ser objeto de verificación o modificación en los proyectos técnicos. El mobiliario de las infografías interiores no está incluido y el equipamiento de las viviendas será el indicado en la correspondiente memoria de calidades. La certificación energética se corresponde con la establecida en proyecto en trámite. Toda la información y entrega de documentación se hará según lo establecido en el Real Decreto 515/1989 y demás normas que pudieran complementarlo ya sean de carácter estatal o autonómico.

Residencial South Bay

Las Mesas Estepona - Malaga

Parcela R-15. Sector SUP-R-4 Las Mesas. Estepona. Malaga



Bloque 3 Esc. 1 PL-2 Pta. A




SUPERFICIES APROXIMADAS		m ²
Superficie útil interior		85.55
Superficie construida interior		100.22
Superficie construida exterior		152.27
Superficie construida ppZC		20.10

DECRETO 218/2005		m ²
Superficie útil		94.11
Superficie construida		172.37

Localización

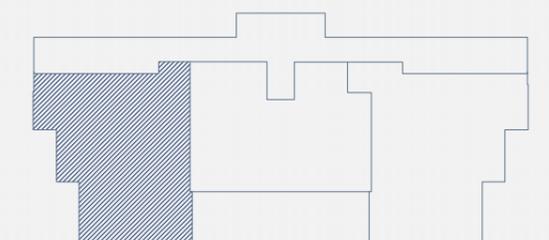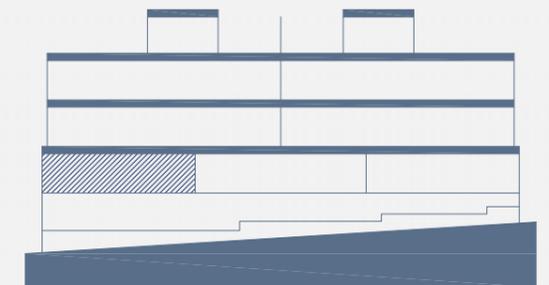

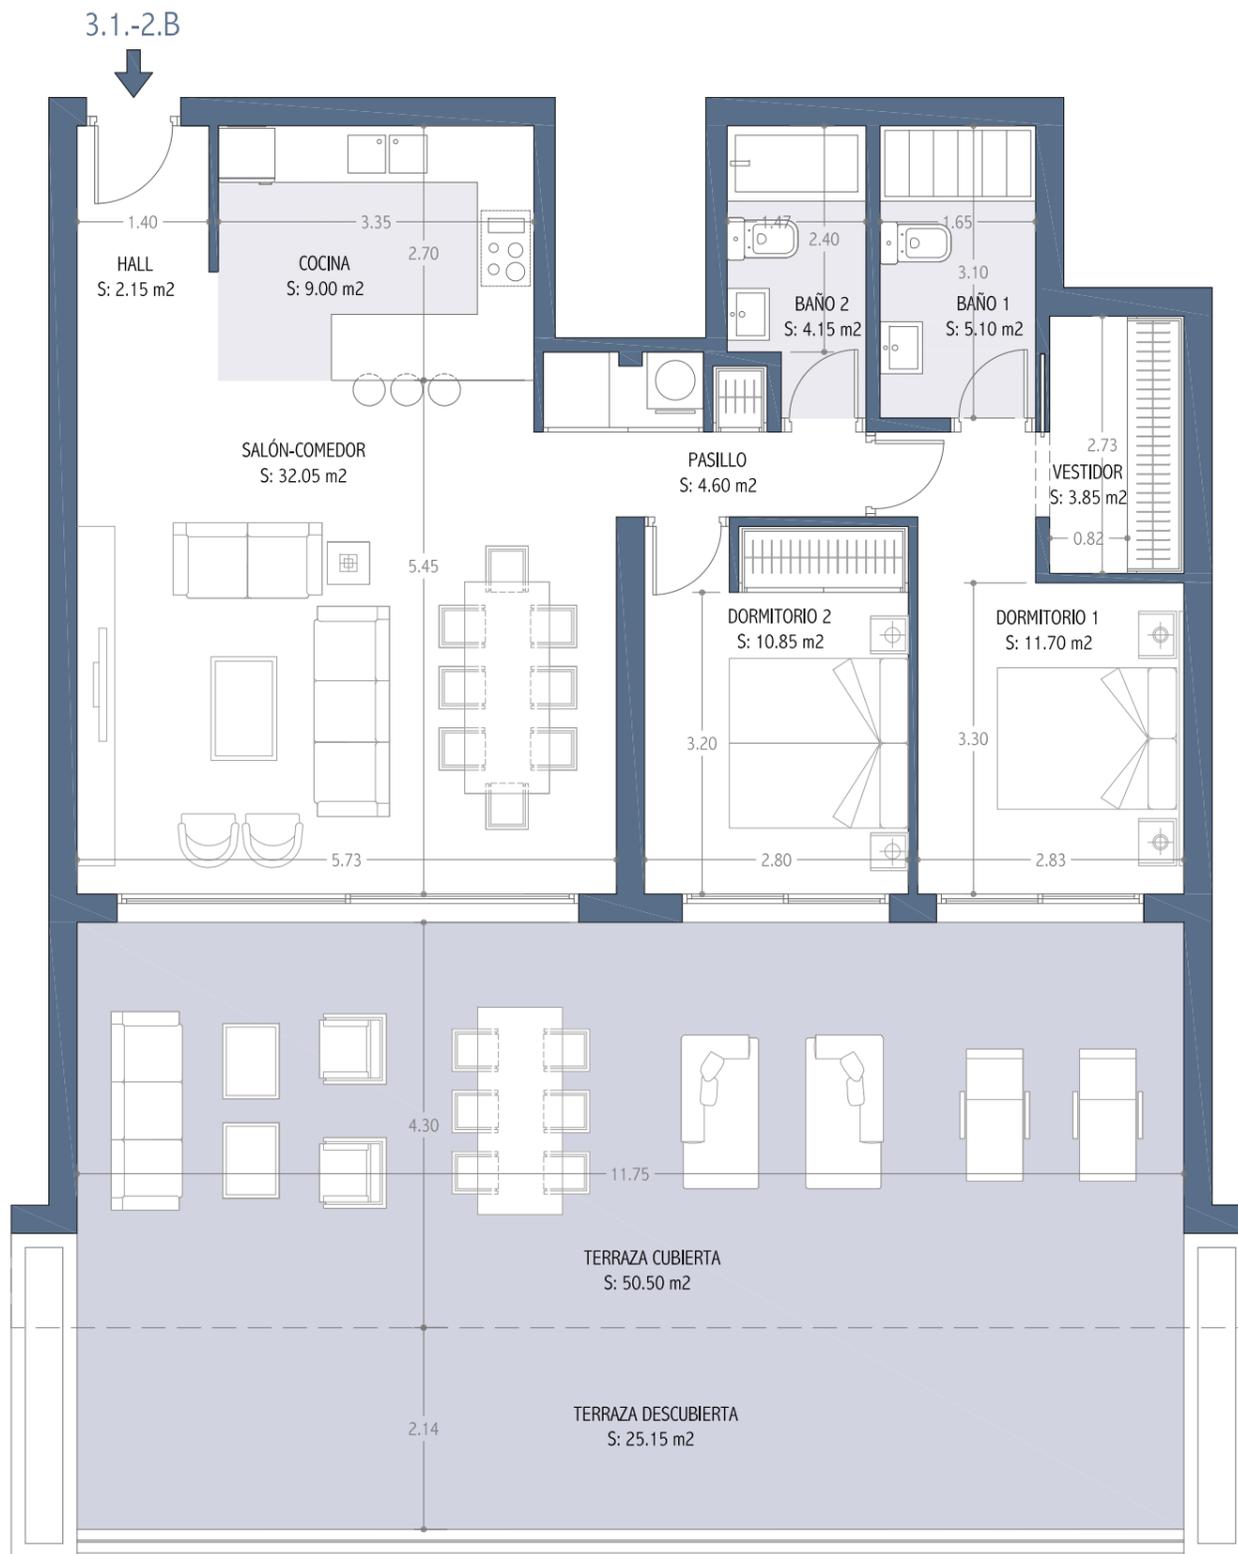

Imágenes no contractuales y meramente ilustrativas sujetas a modificaciones de orden técnico, jurídico o comercial de la dirección facultativa o autoridad competente. Las infografías de las fachadas, elementos comunes y restantes espacios orientativas y podrán ser objeto de verificación o modificación en los proyectos técnicos. El mobiliario de las infografías interiores no está incluido y el equipamiento de las viviendas será el indicado en la correspondiente memoria de calidades. La certificación energética se corresponde con la establecida en proyecto en trámite. Toda la información y entrega de documentación se hará según lo establecido en el Real Decreto 515/1989 y demás normas que pudieran complementarlo ya sean de carácter estatal o autonómico.

Residencial South Bay

Las Mesas Estepona - Málaga

Parcela R-15. Sector SUP-R-4 Las Mesas. Estepona. Málaga



Bloque 3 Esc. 1 PL-2 Pta. B




SUPERFICIES APROXIMADAS	m ²
Superficie útil interior	83.45
Superficie construida interior	95.39
Superficie construida exterior	176.99
Superficie construida ppZC	25.54

DECRETO 218/2005	m ²
Superficie útil	91.80
Superficie construida	202.53

Localización

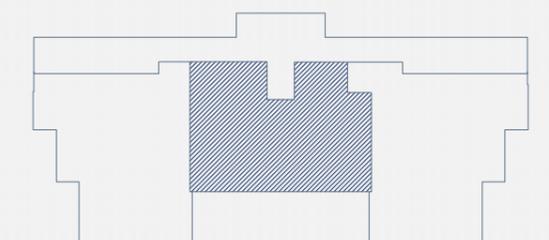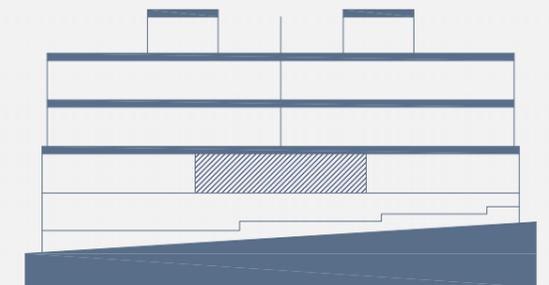

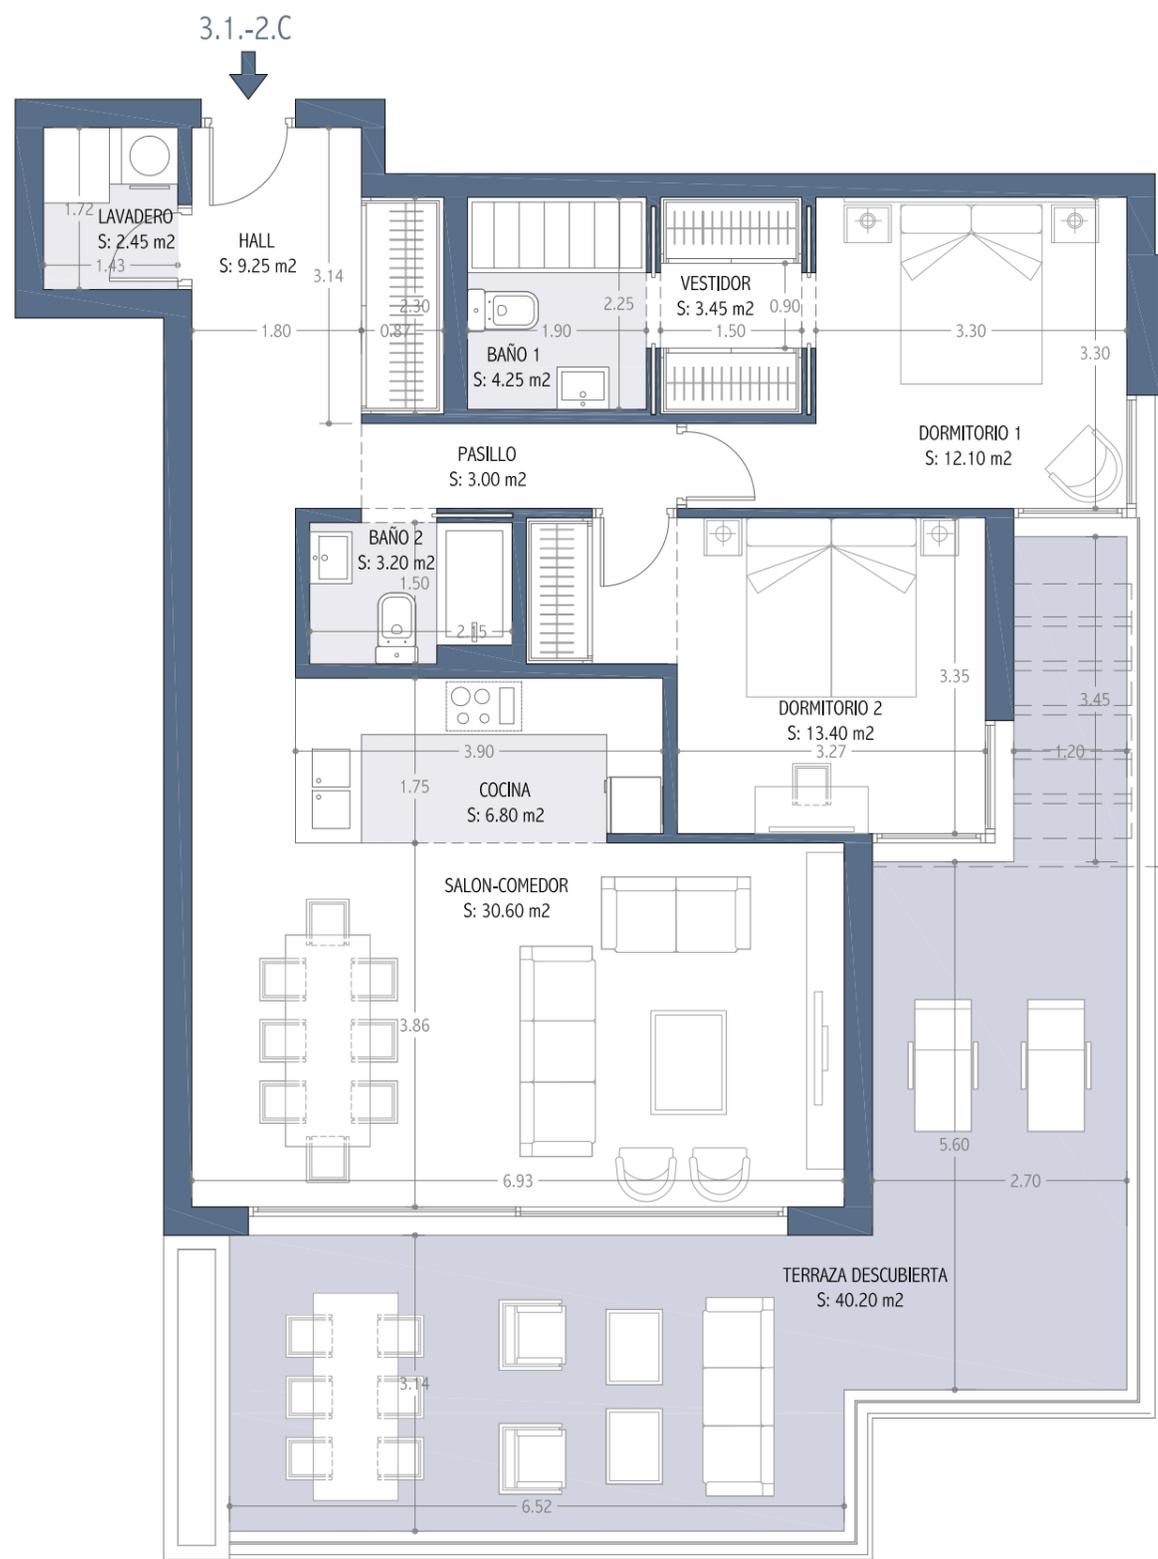

Residencial South Bay

Las Mesas Estepona - Malaga

Parcela R-15. Sector SUP-R-4 Las Mesas. Estepona. Malaga



Bloque 3 Esc. 1 PL-2 Pta. C



SUPERFICIES APROXIMADAS	m ²
Superficie útil interior	88.35
Superficie construida interior	101.35
Superficie construida exterior	148.90
Superficie construida ppZC	20.76

DECRETO 218/2005	m ²
Superficie útil	97.19
Superficie construida	169.66

Localización

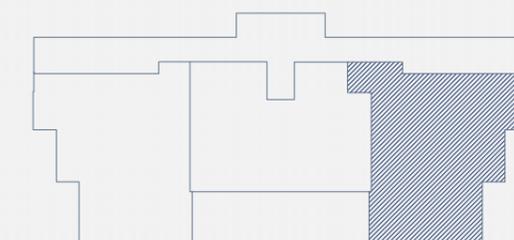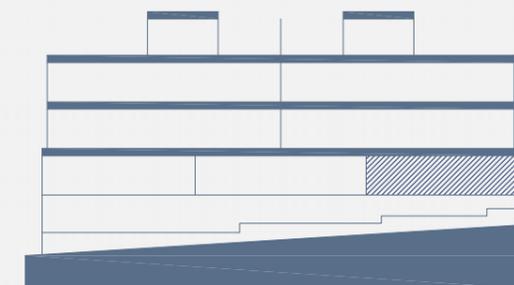

ESCALA GRÁFICA
0 0.5 1 2 3m



Imágenes no contractuales y meramente ilustrativas sujetas a modificaciones de orden técnico, jurídico o comercial de la dirección facultativa o autoridad competente. Las infografías de las fachadas, elementos comunes y restantes espacios orientativos y podrán ser objeto de verificación o modificación en los proyectos técnicos. El mobiliario de las infografías interiores no está incluido y el equipamiento de las viviendas será el indicado en la correspondiente memoria de calidades. La certificación energética se corresponde con la establecida en proyecto en trámite.

Toda la información y entrega de documentación se hará según lo establecido en el Real Decreto 515/1989 y demás normas que pudieran complementarlo ya sean de carácter estatal o autonómico.



Residencial South Bay

Las Mesas Estepona - Malaga

Parcela R-15. Sector SUP-R-4 Las Mesas. Estepona. Malaga




Bloque 3 Esc. 1 PL 0 Pta. F



SUPERFICIES APROXIMADAS		m ²
Superficie útil interior		99.85
Superficie construida interior		135.00
Superficie construida exterior		288.30
Superficie construida ppZC		23.46

DECRETO 218/2005		m ²
Superficie útil		109.84
Superficie construida		311.76

Localización

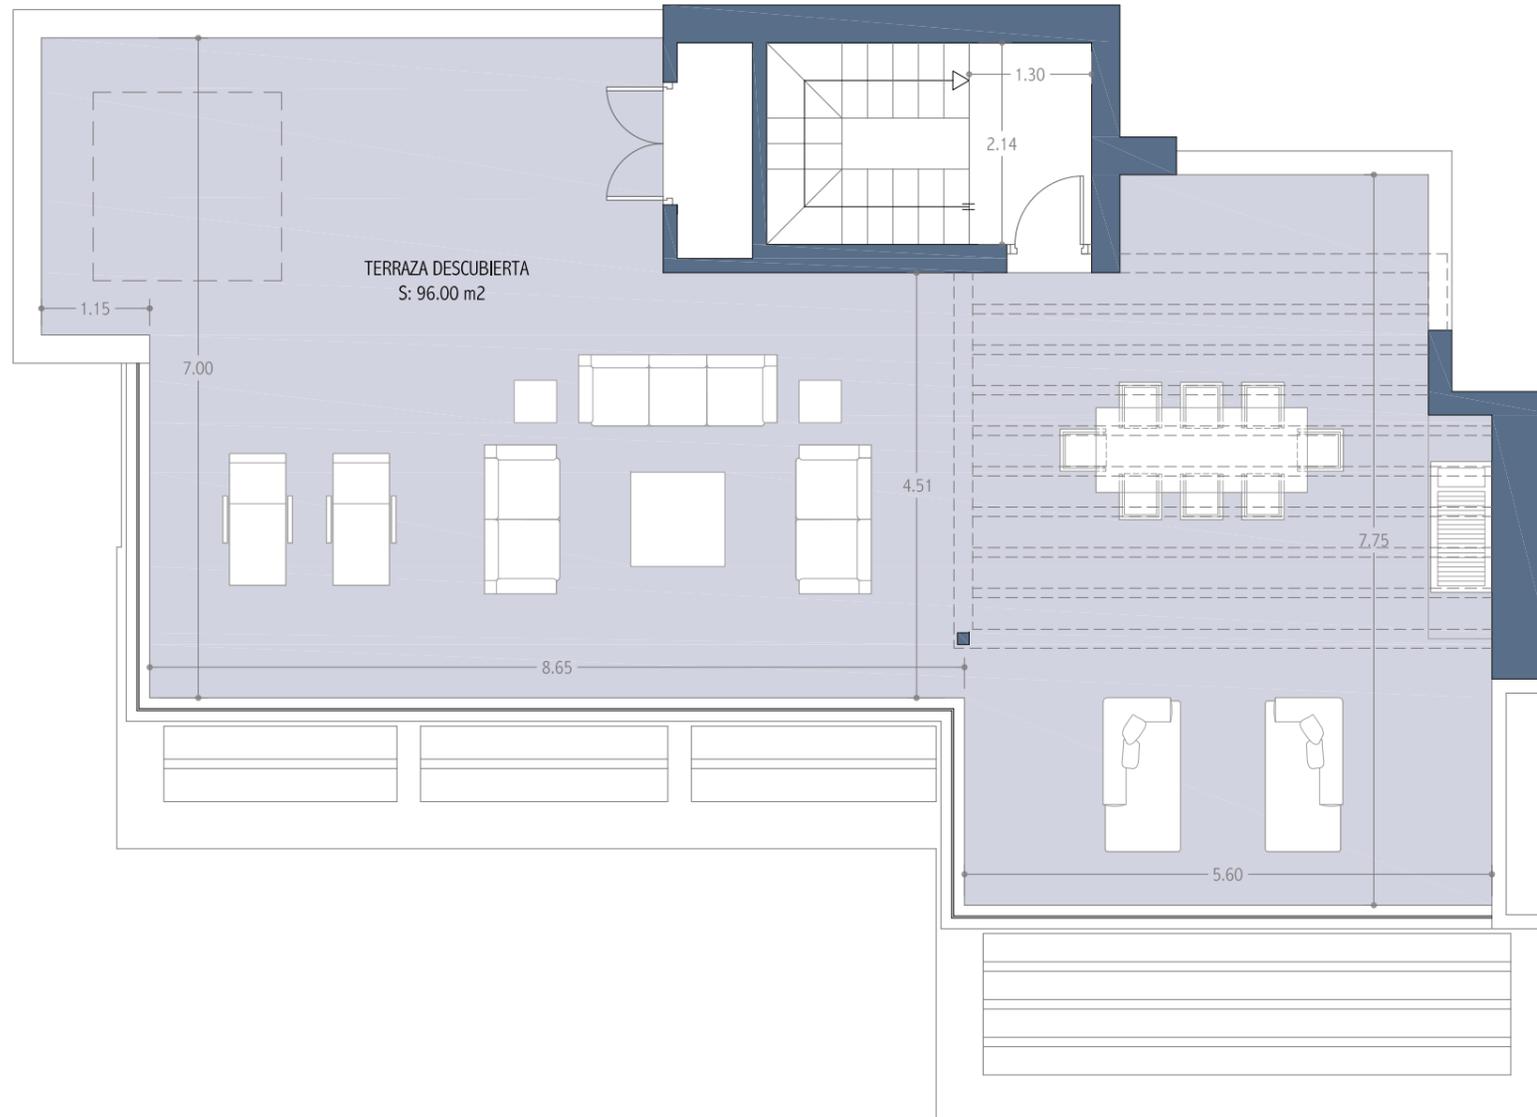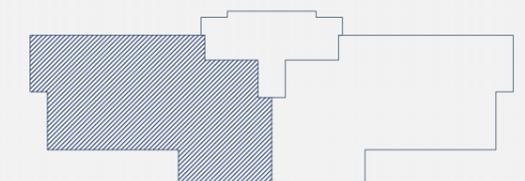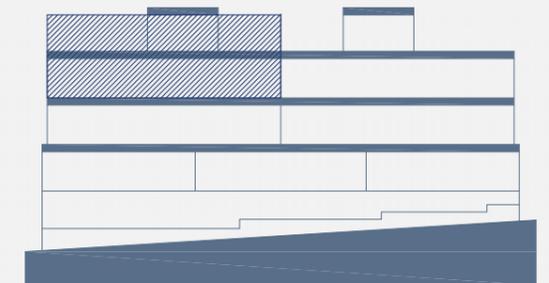

Imágenes no contractuales y meramente ilustrativas sujetas a modificaciones de orden técnico, jurídico o comercial de la dirección facultativa o autoridad competente. Las infografías de las fachadas, elementos comunes y restantes espacios orientativos y podrán ser objeto de verificación o modificación en los proyectos técnicos. El mobiliario de las infografías interiores no está incluido y el equipamiento de las viviendas será el indicado en la correspondiente memoria de calidades. La certificación energética se corresponde con la establecida en proyecto en trámite. Toda la información y entrega de documentación se hará según lo establecido en el Real Decreto 515/1989 y demás normas que pudieran complementarlo ya sean de carácter estatal o autonómico.



Residencial South Bay

Las Mesas Estepona - Malaga

Parcela R-15. Sector SUP-R-4 Las Mesas. Estepona. Malaga



Bloque 3 Esc. 1 PL 0 Pta. F



SUPERFICIES APROXIMADAS		m ²
Superficie útil interior		99.85
Superficie construida interior		135.00
Superficie construida exterior		288.30
Superficie construida ppZC		23.46

DECRETO 218/2005		m ²
Superficie útil		109.84
Superficie construida		311.76

Localización

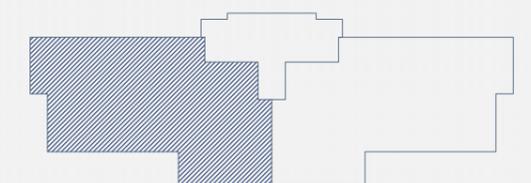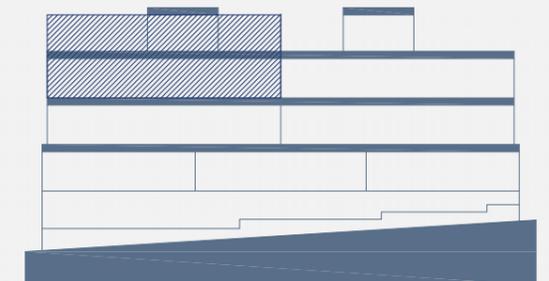

Imágenes no contractuales y meramente ilustrativas sujetas a modificaciones de orden técnico, jurídico o comercial de la dirección facultativa o autoridad competente. Las infografías de las fachadas, elementos comunes y restantes espacios orientativos y podrán ser objeto de verificación o modificación en los proyectos técnicos. El mobiliario de las infografías interiores no está incluido y el equipamiento de las viviendas será el indicado en la correspondiente memoria de calidades. La certificación energética se corresponde con la establecida en proyecto en trámite. Toda la información y entrega de documentación se hará según lo establecido en el Real Decreto 515/1989 y demás normas que pudieran complementarlo ya sean de carácter estatal o autonómico.



Residencial South Bay

Las Mesas Estepona - Malaga

Parcela R-15. Sector SUP-R-4 Las Mesas. Estepona. Malaga




Bloque 3 Esc. 1 PL 0 Pta. G



SUPERFICIES APROXIMADAS		m ²
Superficie útil interior		99.85
Superficie construida interior		135.00
Superficie construida exterior		288.30
Superficie construida ppZC		23.46

DECRETO 218/2005		m ²
Superficie útil		109.84
Superficie construida		311.76

Localización

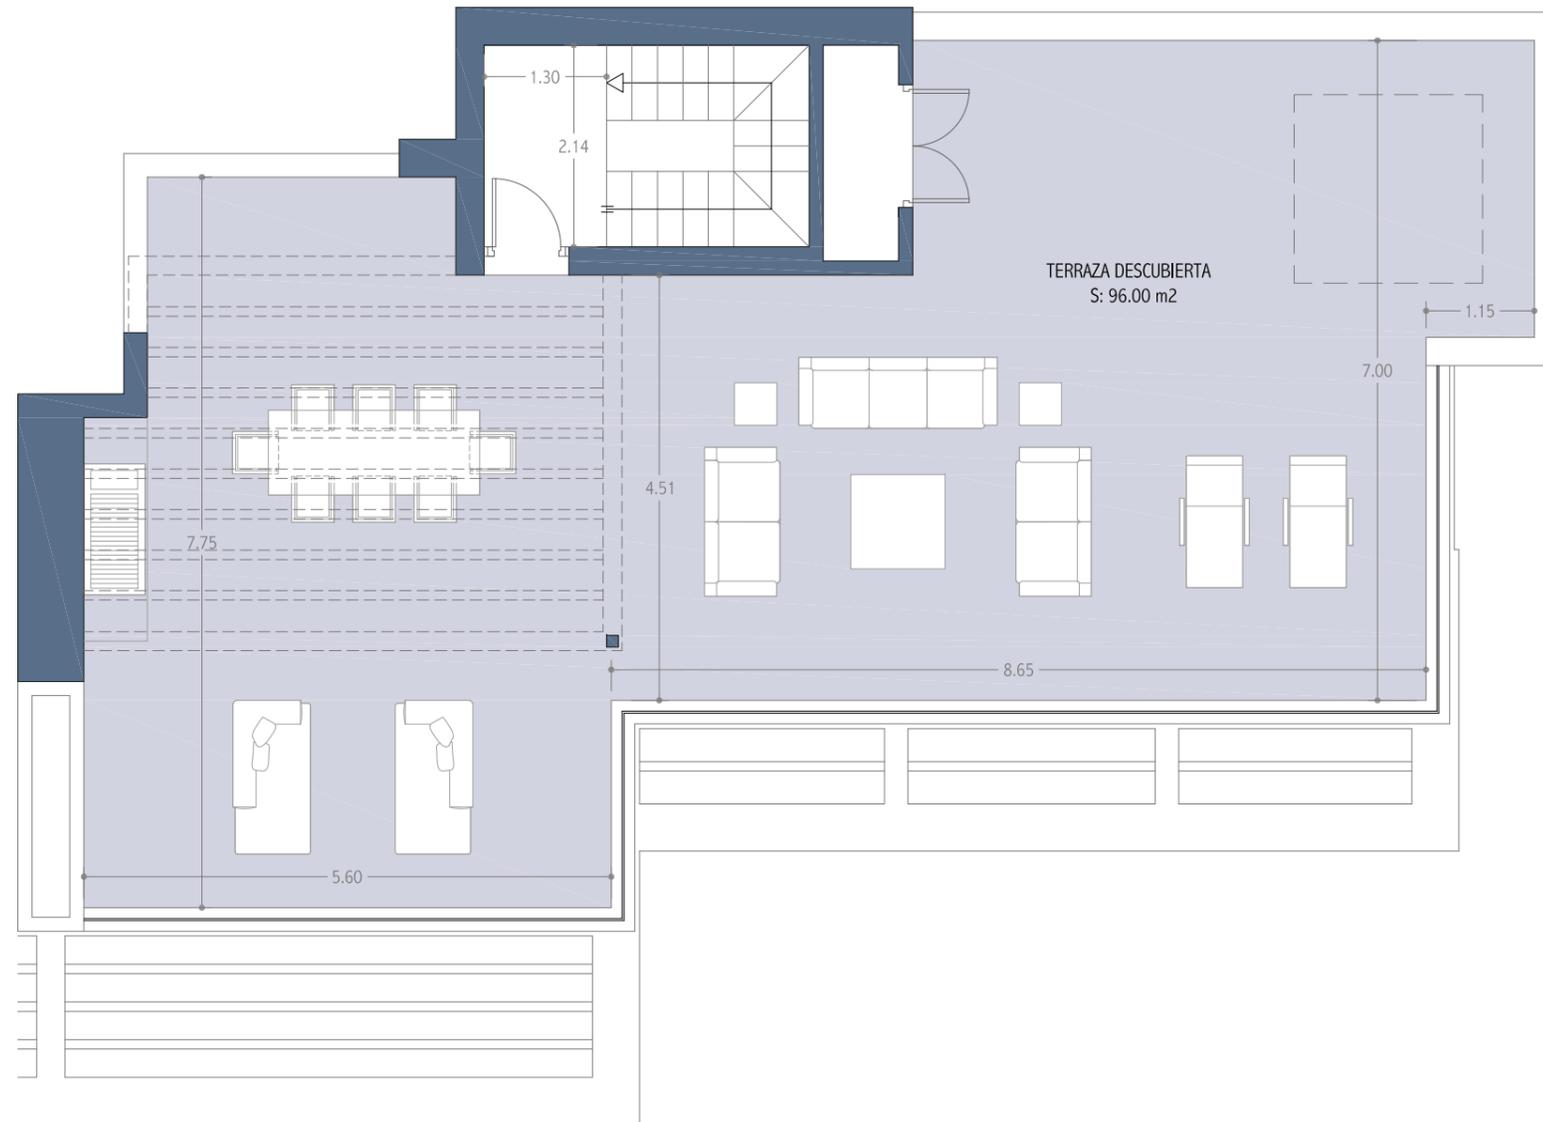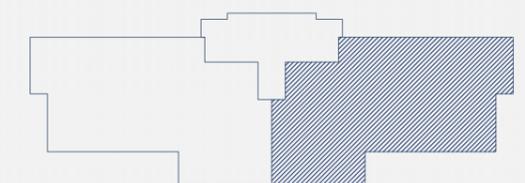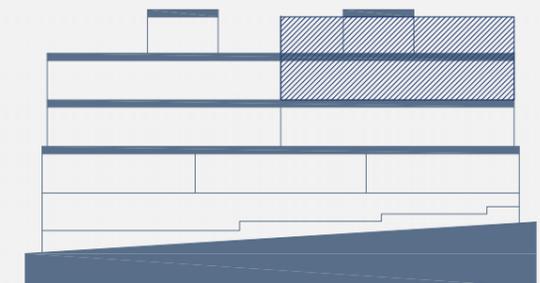

Imágenes no contractuales y meramente ilustrativas sujetas a modificaciones de orden técnico, jurídico o comercial de la dirección facultativa o autoridad competente. Las infografías de las fachadas, elementos comunes y restantes espacios orientativos y podrán ser objeto de verificación o modificación en los proyectos técnicos. El mobiliario de las infografías interiores no está incluido y el equipamiento de las viviendas será el indicado en la correspondiente memoria de calidades. La certificación energética se corresponde con la establecida en proyecto en trámite. Toda la información y entrega de documentación se hará según lo establecido en el Real Decreto 515/1989 y demás normas que pudieran complementarlo ya sean de carácter estatal o autonómico.



Residencial South Bay

Las Mesas Estepona - Malaga

Parcela R-15. Sector SUP-R-4 Las Mesas. Estepona. Malaga



Bloque 3 Esc. 1 PL 0 Pta. G



SUPERFICIES APROXIMADAS		m ²
Superficie útil interior		99.85
Superficie construida interior		135.00
Superficie construida exterior		288.30
Superficie construida ppZC		23.46

DECRETO 218/2005		m ²
Superficie útil		109.84
Superficie construida		311.76

Localización

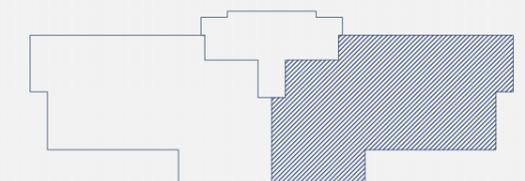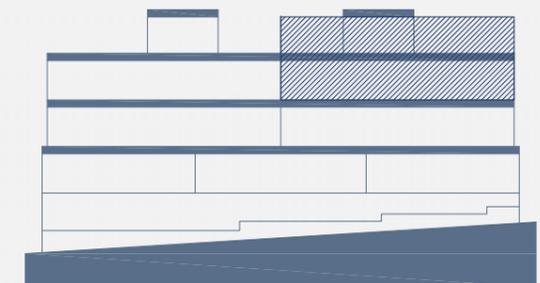

3.1.0.G →



Imágenes no contractuales y meramente ilustrativas sujetas a modificaciones de orden técnico, jurídico o comercial de la dirección facultativa o autoridad competente. Las infografías de las fachadas, elementos comunes y restantes espacios orientativos y podrán ser objeto de verificación o modificación en los proyectos técnicos. El mobiliario de las infografías interiores no está incluido y el equipamiento de las viviendas será el indicado en la correspondiente memoria de calidades. La certificación energética se corresponde con la establecida en proyecto en trámite. Toda la información y entrega de documentación se hará según lo establecido en el Real Decreto 515/1989 y demás normas que pudieran complementarlo ya sean de carácter estatal o autonómico.

