


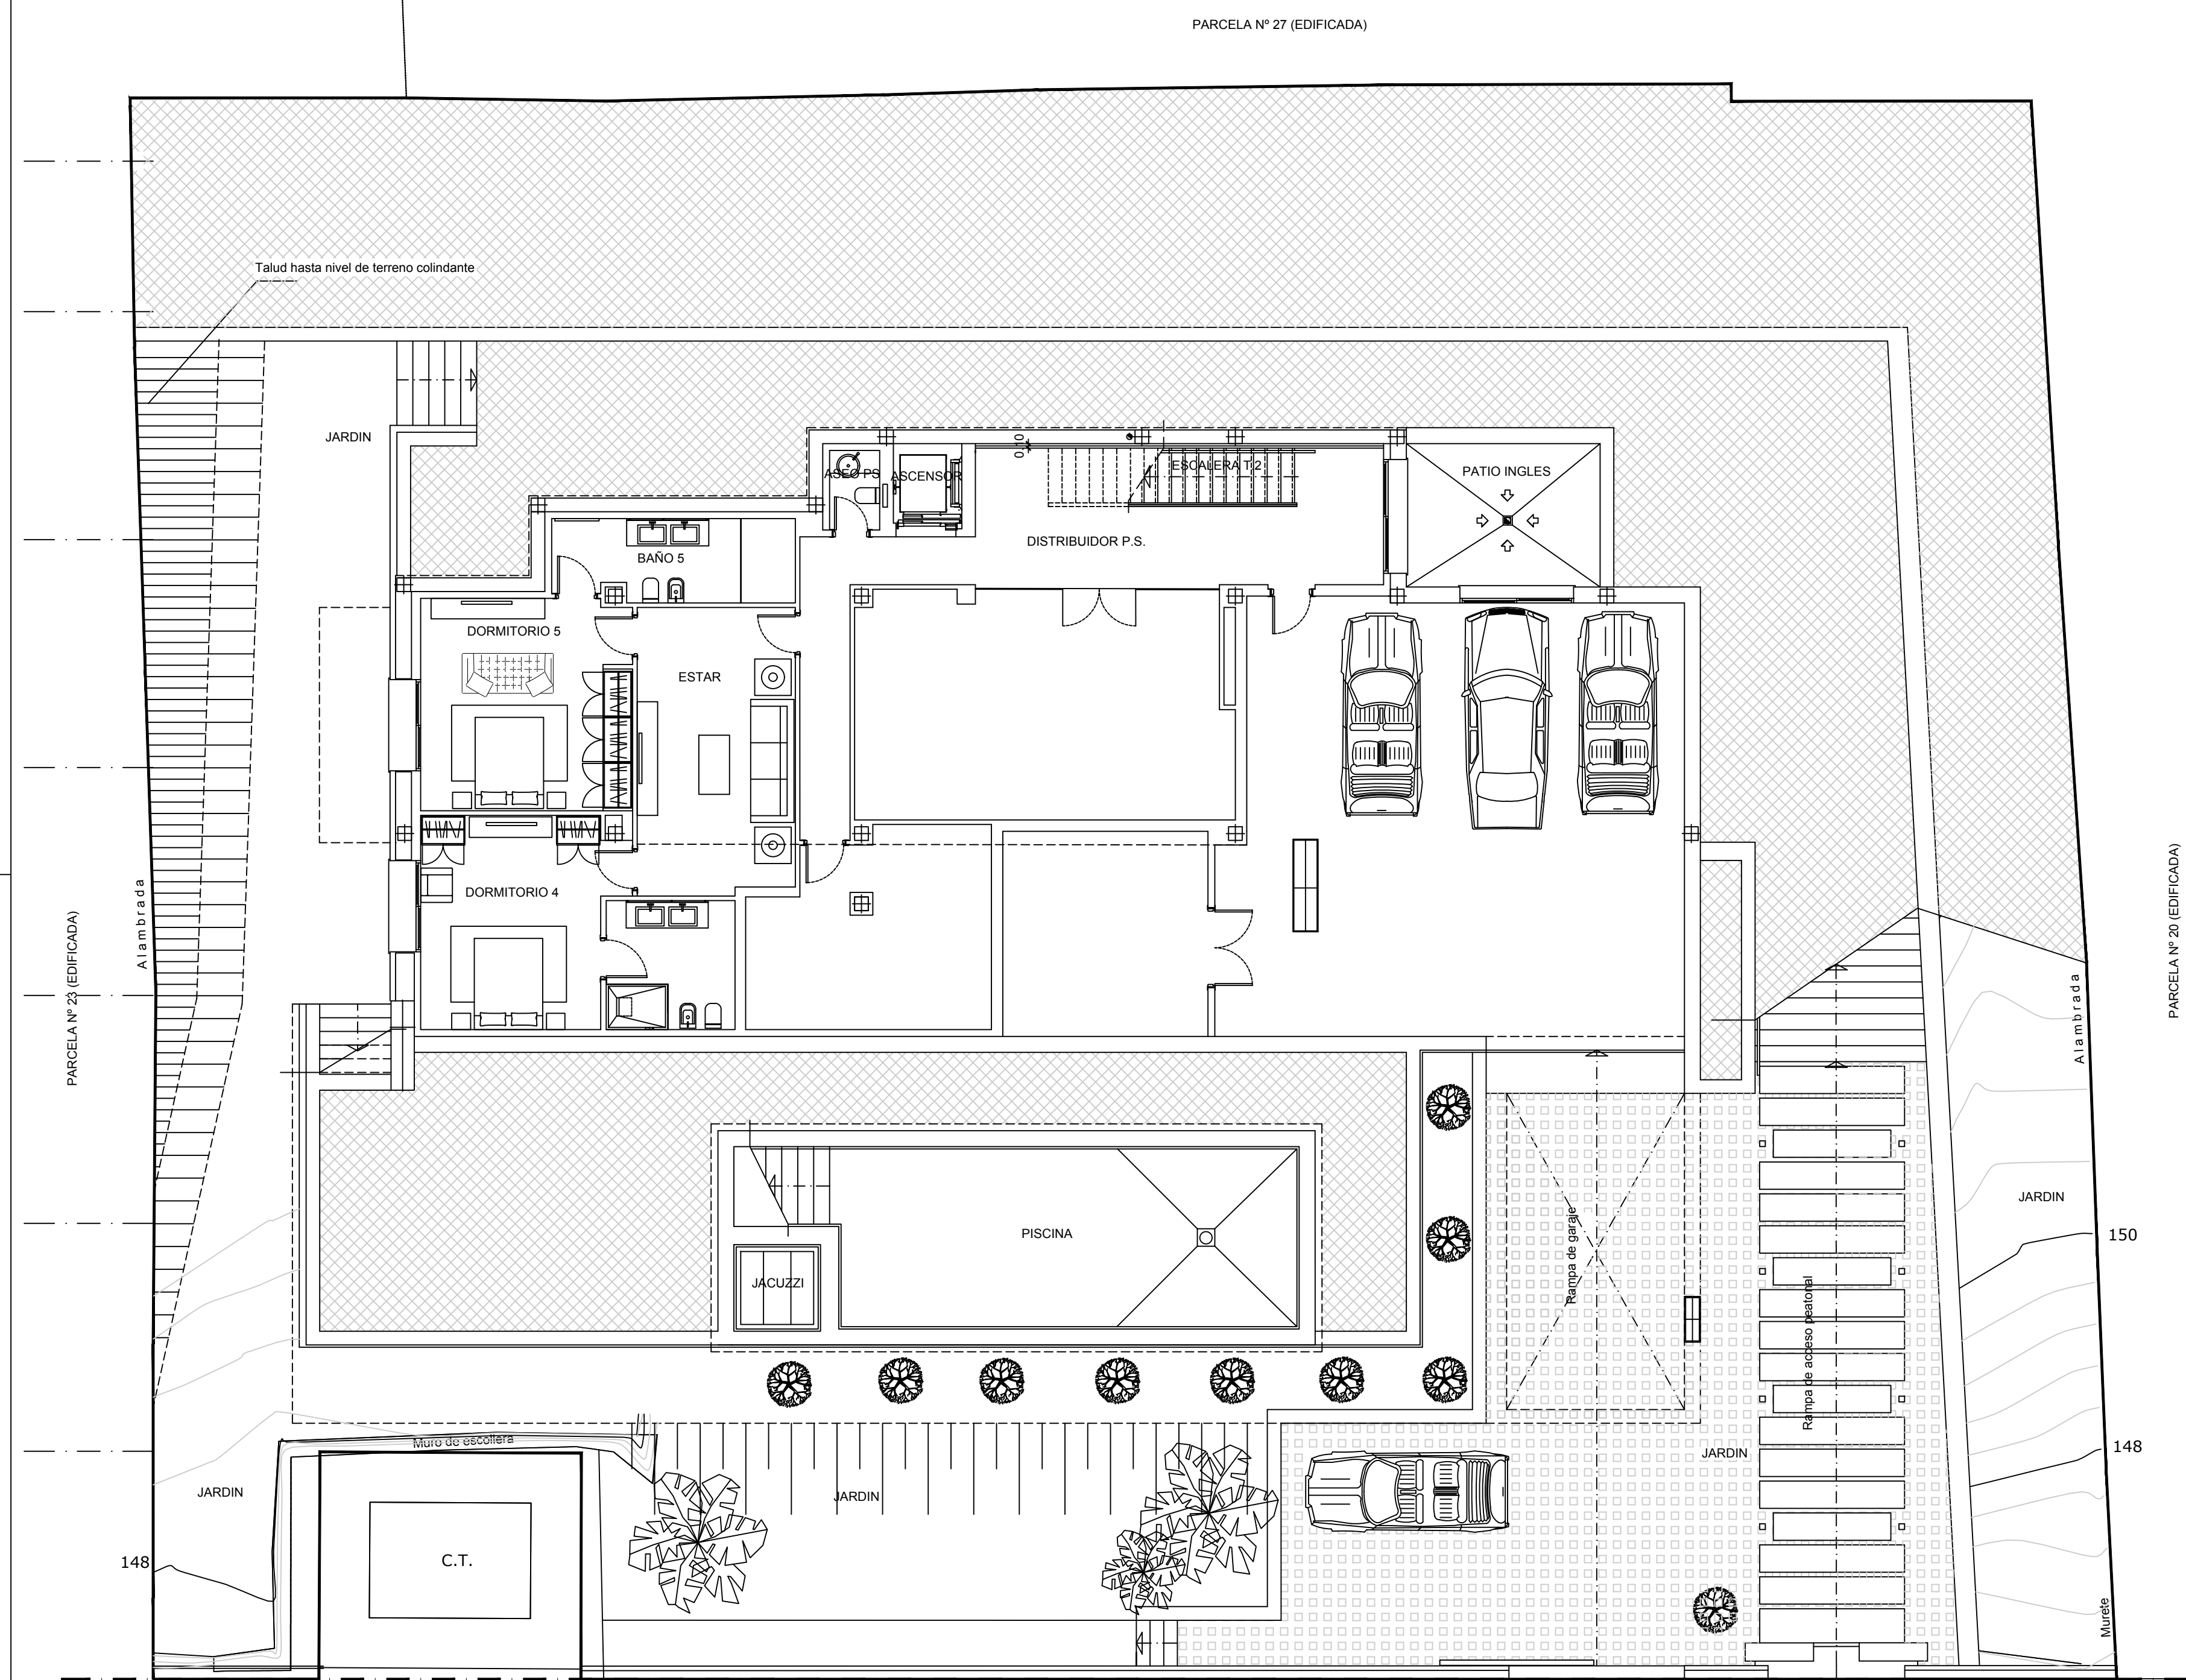

VIVIENDA UNIFAMILIAR AISLADA SITUADA EN C/TUCÁN,
PARCELA 22, URB/LOS NARANJOS, NUEVA ANDALUCIA, MARBELLA

PLANO:
PREVISION DE DISTRIBUCION, AMUEBLADO
Y SUPERFICIES. PLANTA DE SOTANO

01

ANULA A:	ESCALA:	FECHA DEL PLANO:
	1:100	2019

PROMOTOR:
LAINER GRUPO INMOBILIARIO S.A